

Gemeinde Witzin

Beschluss - Nr.:BVW-023/2015

Betr.: Aufstellungsbeschluss für den B-Plan Nr. 3 "Wohngemeinschaftsprojekt Witzin" der Gemeinde Witzin

Beteiligte Gremien:

Datum	Gremium
27.08.2015	Finanz- und Bauausschuss
24.09.2015	Gemeindevertretung Witzin

TOP

1. Zuständige/federführende Abt.	Aktenzeichen	Handzeichen/Datum
Amt für Stadt-und Gemeindeentwicklung		21.07.2015

2. Mitwirkende Ämter:	keine Einwände <input type="checkbox"/>	siehe Anlage <input type="checkbox"/>	Handzeichen/Datum <input type="checkbox"/>
-----------------------	---	---------------------------------------	--

3. Sichtvermerk des Leitenden Verwaltungsbeamten:


4. Sichtvermerk des Bürgermeisters:

5. Finanzielle Auswirkungen:

keine Einnahmen Ausgaben
Betrag Haushaltsstelle Haushaltsjahr

- Die Mittel stehen zur Verfügung
 Die Mittel stehen nicht zur Verfügung
 Die Mittel stehen nur teilweise zur Verfügung

Teilbetrag in €	Deckungsvorschlag	Sichtvermerk/Kämmerei
-----------------	-------------------	-----------------------

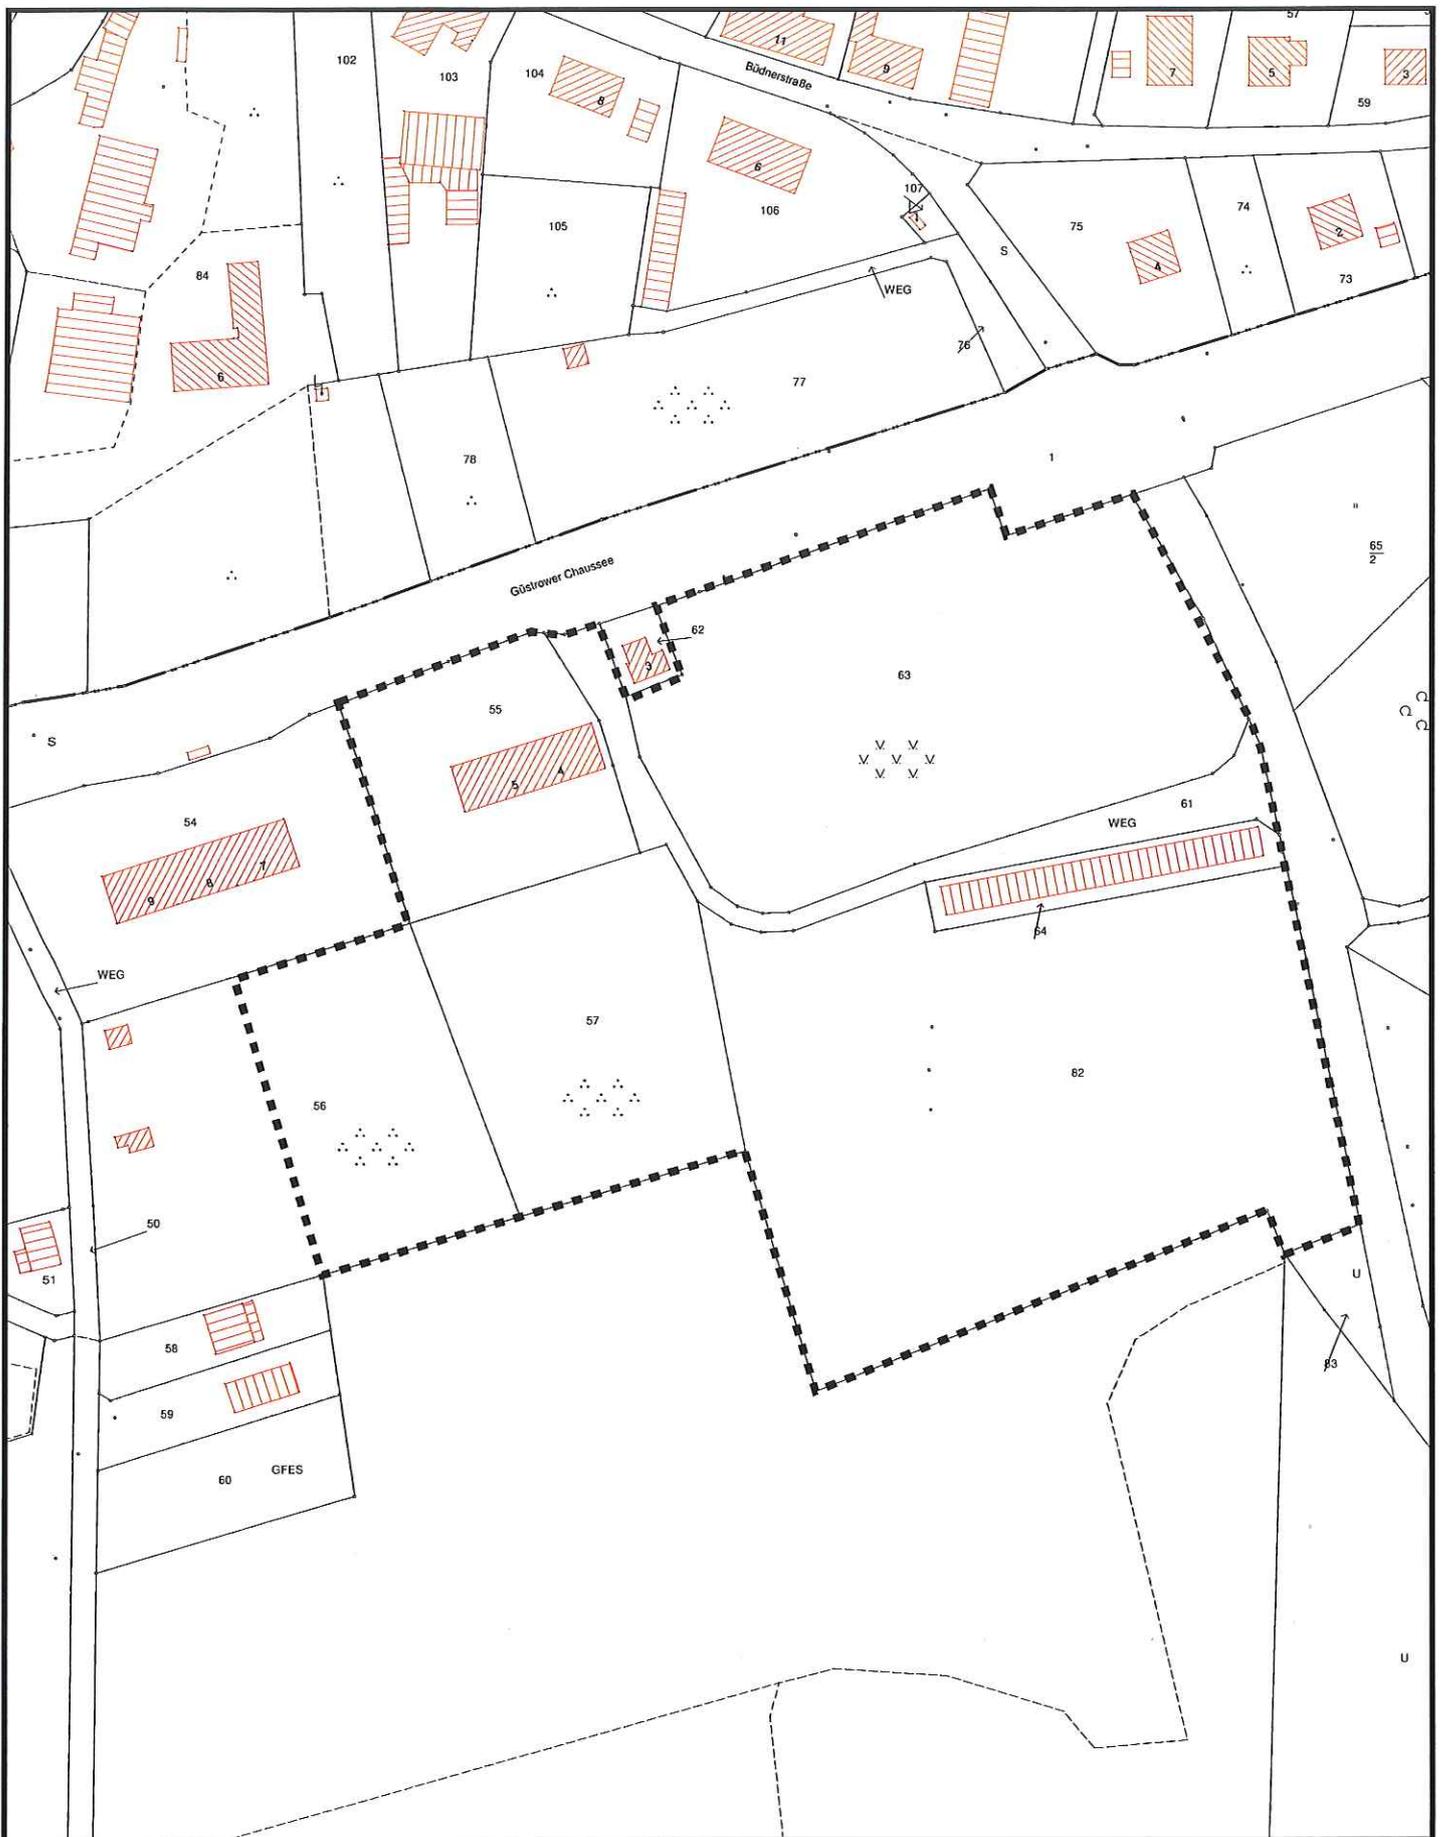

Auszug aus dem Katasterkartenwerk

Maßstab 1: 1500, Auszug ist genordet

Datum: 19.08.2015