Gemeinde Dabel

Vorlage - Nr.: BV-110/2017
Datum: 02.06.2017
Vorlageart: Beschlussvorlage

Betr.: Abschnittsbildungsbeschluss für den Ausbau der Straße Zu den Achtertannen im B-Plan "Am Weg zu den Achtertannen" und der Kreuzung Zu den Achtertannen/Mattenstieg/Herrenweg

Beteiligte Gremien:

Sitzungsdatum	Gremium
15.06.2017	Gemeindevertretung Dabel

1. Zuständige/federführende Abt.

Amt für Stadt-und Gemeindeentwicklung

2. Mitwirkende Ämter:

Beschlussvorschlag:
Die Gemeindevertretung Dabel beschließt, den Abschnitt der für den Ausbau der Fahrbahn, der Straßenentwässerung und der Beleuchtungseinrichtung in der Straße Zu den Achtertannen innerhalb des B-Plan Nr. 3 „Am Weg zu den Achtertannen“ ausgebaut werden soll. Der Abschnitt beginnt an der Kreuzung Zu den Achtertannen/Mattenstieg/Herrenweg und endet an der Grenze der Flurstücke 414 und 412 in der Flur 7 der Gemarkung Dabel.

Begründung:
Der für den Ausbau der Fahrbahn, der Straßenentwässerung und der Beleuchtungseinrichtung vorgesehene Abschnitt der Straße Zu den Achtertannen umfasst den Kreuzungsbereich mit dem Mattenstieg und dem Herrenweg und endet an der Grenze der Flurstücke 414 und 412 in der Flur 7 Der Gemarkung Dabel. Dieser Abschnitt befindet sich im B-Plan „Am Weg zu den Achtertannen“.

Finanzielle Auswirkungen

Ja	
Nein	x

ÜPL	
APL	

Betrag in €:	
Produktsachkonto:	
Haushaltsjahr:	
Deckungsvorschlag	

Anlagen: Auszug aus dem B-Plan Nr. 3 „Am Weg zu den Achtertannen"

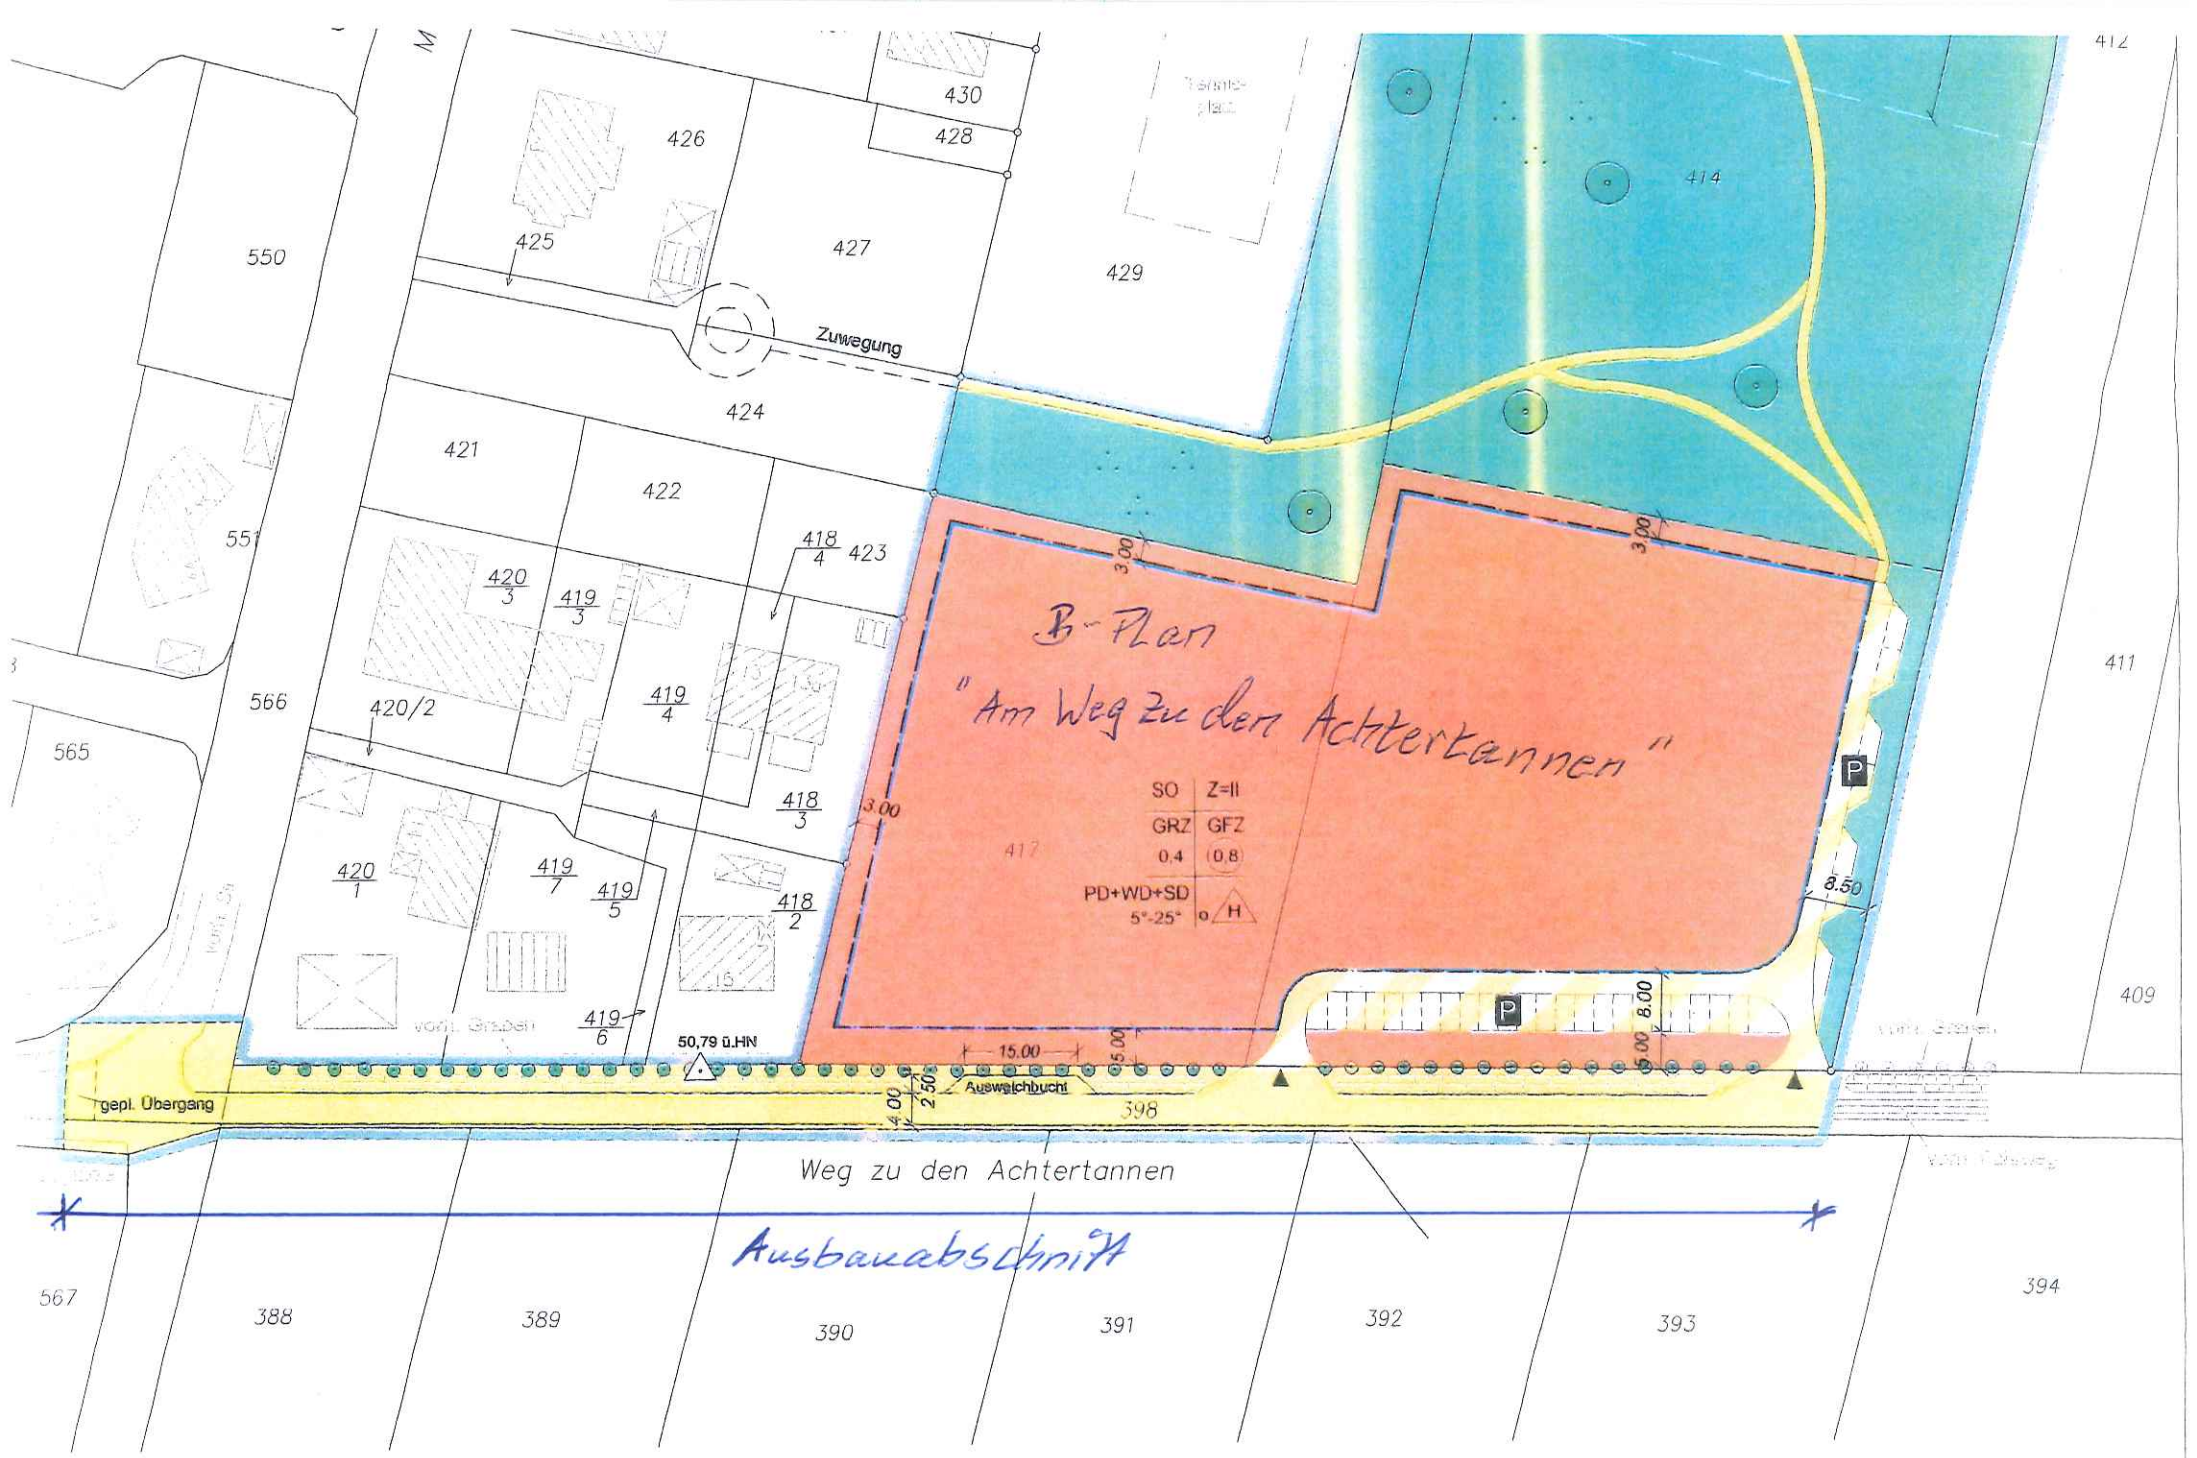

ANZEICHENERKLÄRUNG

Planung, Nutzungsregelungen, Maßnahmen und Flä-